

COMUNE DI TARZO

Provincia di Treviso
Regione del Veneto



PRC - Piano Regolatore Comunale

Articolo 12 Legge Regionale 23 aprile 2004, n° 11

PI - Piano degli Interventi - Variante APP "Planetario"

Articoli 17 e 18 Legge Regionale 23 aprile 2004, n° 11

Estratto cartografico



PROGETTAZIONE
Matteo Gobbo, pianificatore
con
Alessia Rosin


SINDACO
Gianangelo Bof


ASSESSORE ALL'URBANISTICA
Michela Cesca

SETTORE URBANISTICA
Marcello De Cumis
Paola Balliana

SEGRETARIO
Rolando Fontan


dicembre 2023

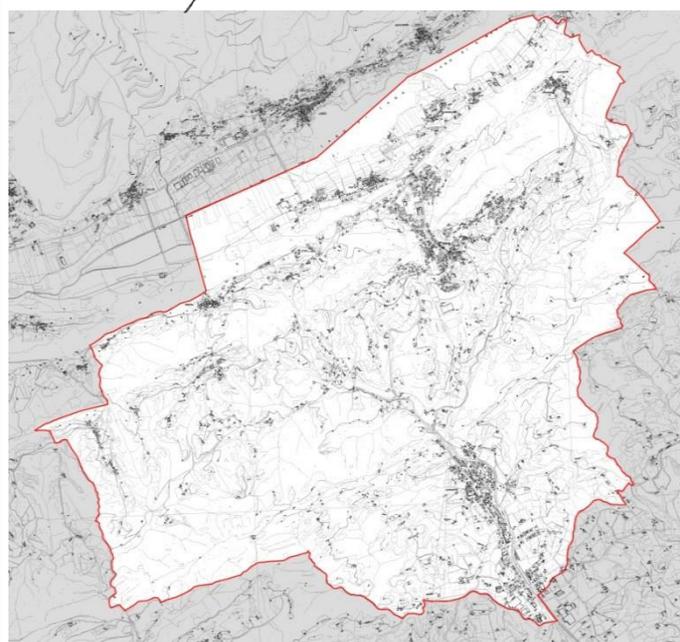

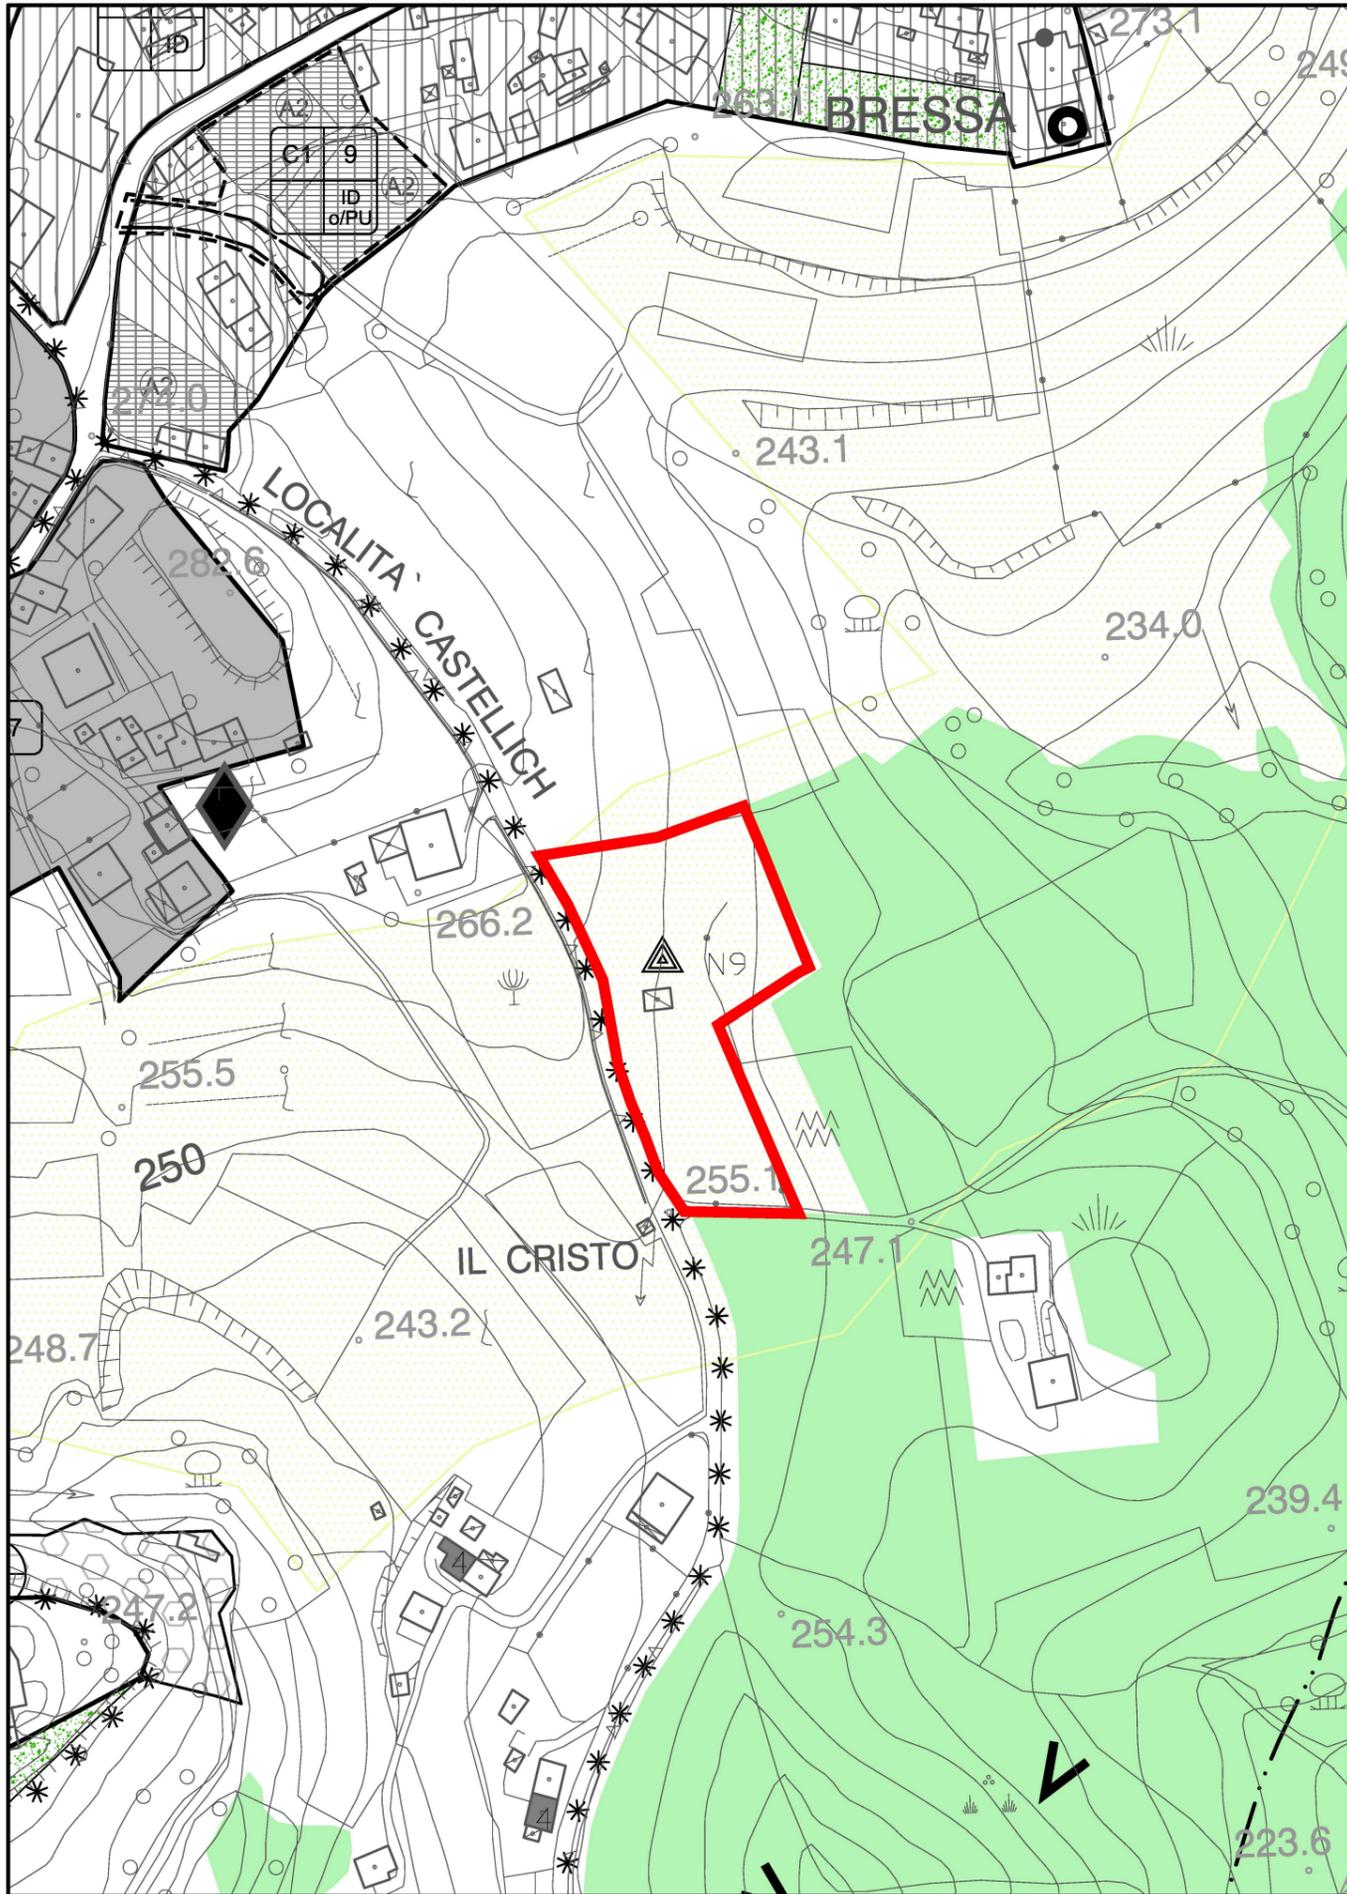

Variante APP "Planetario" ex art. 6 LR 11/2004

PI VIGENTE - estratto Tav. 3.1
scala 1:2000

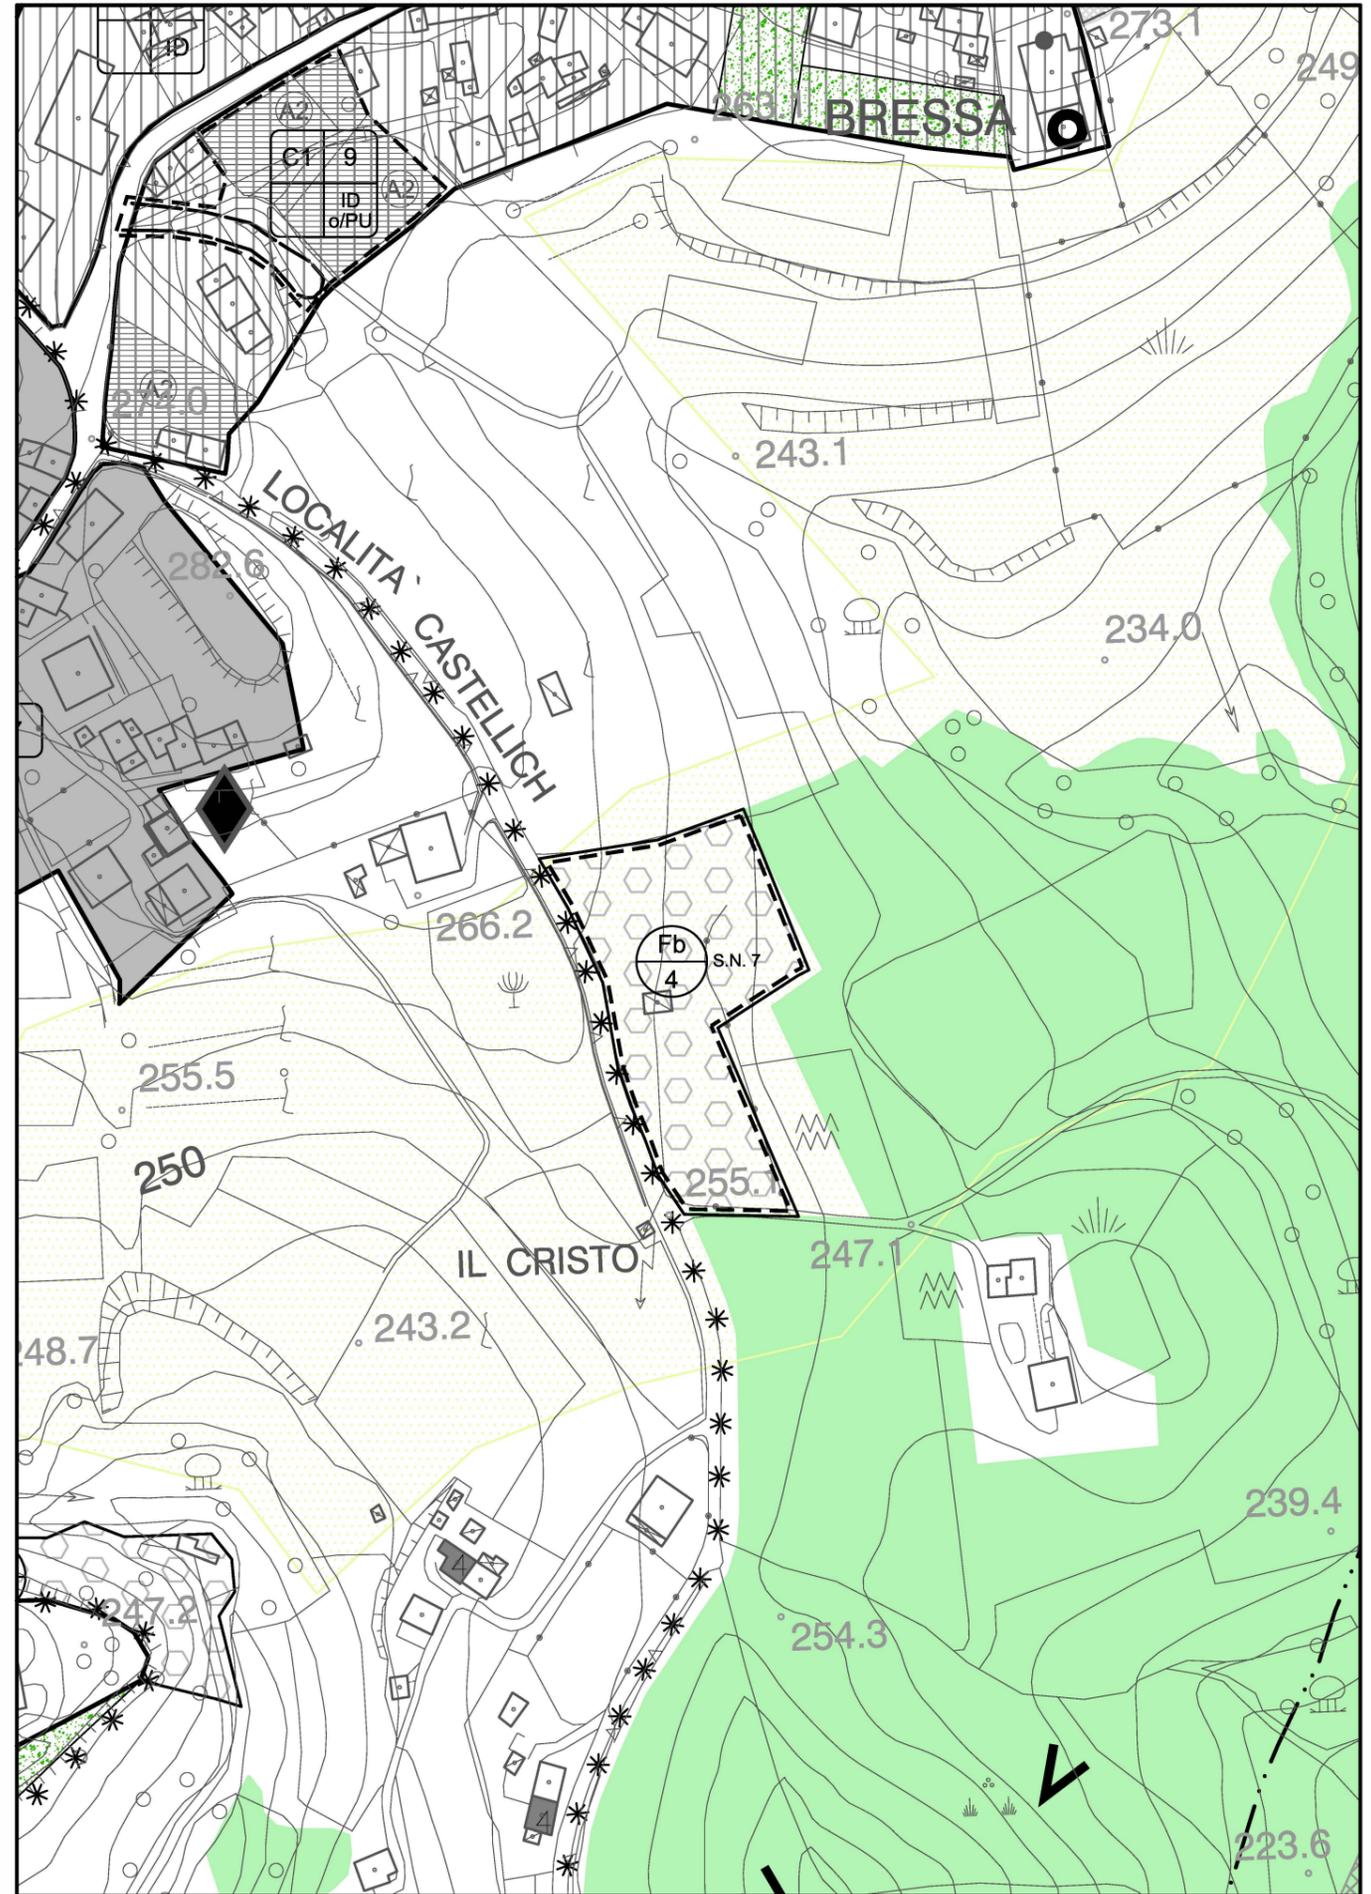

Variante APP "Planetario" ex art. 6 LR 11/2004

PI VARIANTE - estratto Tav. 3.1
scala 1:2000