

COMUNE DI TARZO

Provincia di Treviso
Regione del Veneto



PRC - Piano Regolatore Comunale

Articolo 12 Legge Regionale 23 aprile 2004, n° 11

PI - Piano degli Interventi - Variante n.7

Articoli 17 e 18 Legge Regionale 23 aprile 2004, n° 11

Allegato 1 – estratti cartografici



PROGETTAZIONE
Matteo Gobbo, pianificatore
con
Alessia Rosin


SINDACO
Gianangelo Bof


ASSESSORE ALL'URBANISTICA
Michela Cesca

SETTORE URBANISTICA
Marcello De Cumis
Paola Balliana

SEGRETARIO
Rolando Fontan


luglio 2023

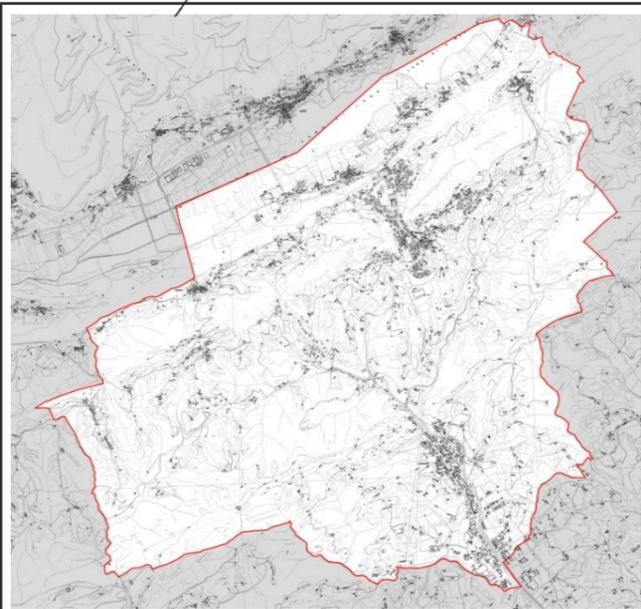

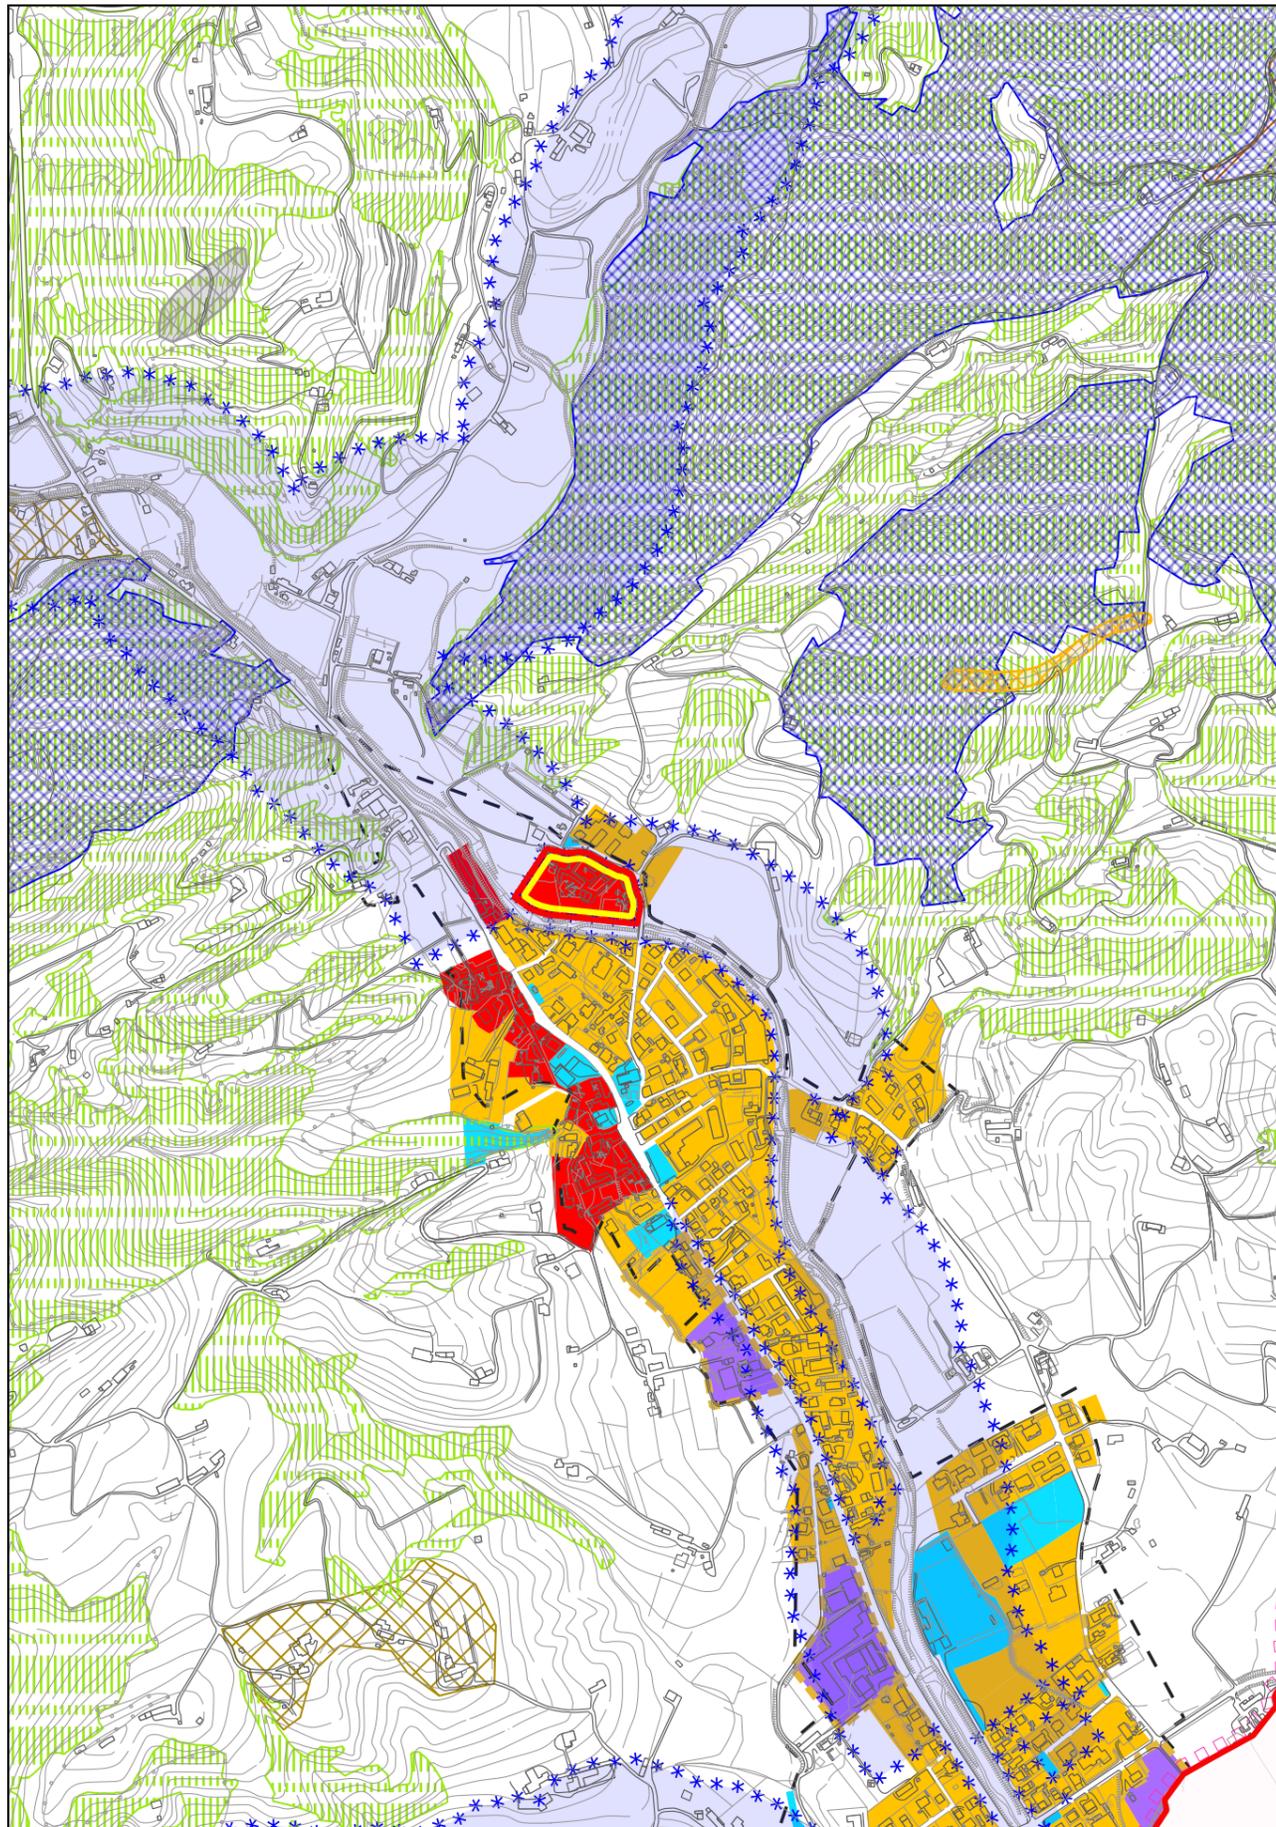

 Ambito oggetto di modifica
Variante 2023

PI VIGENTE - estratto Tav. 1
scala 1:10.000

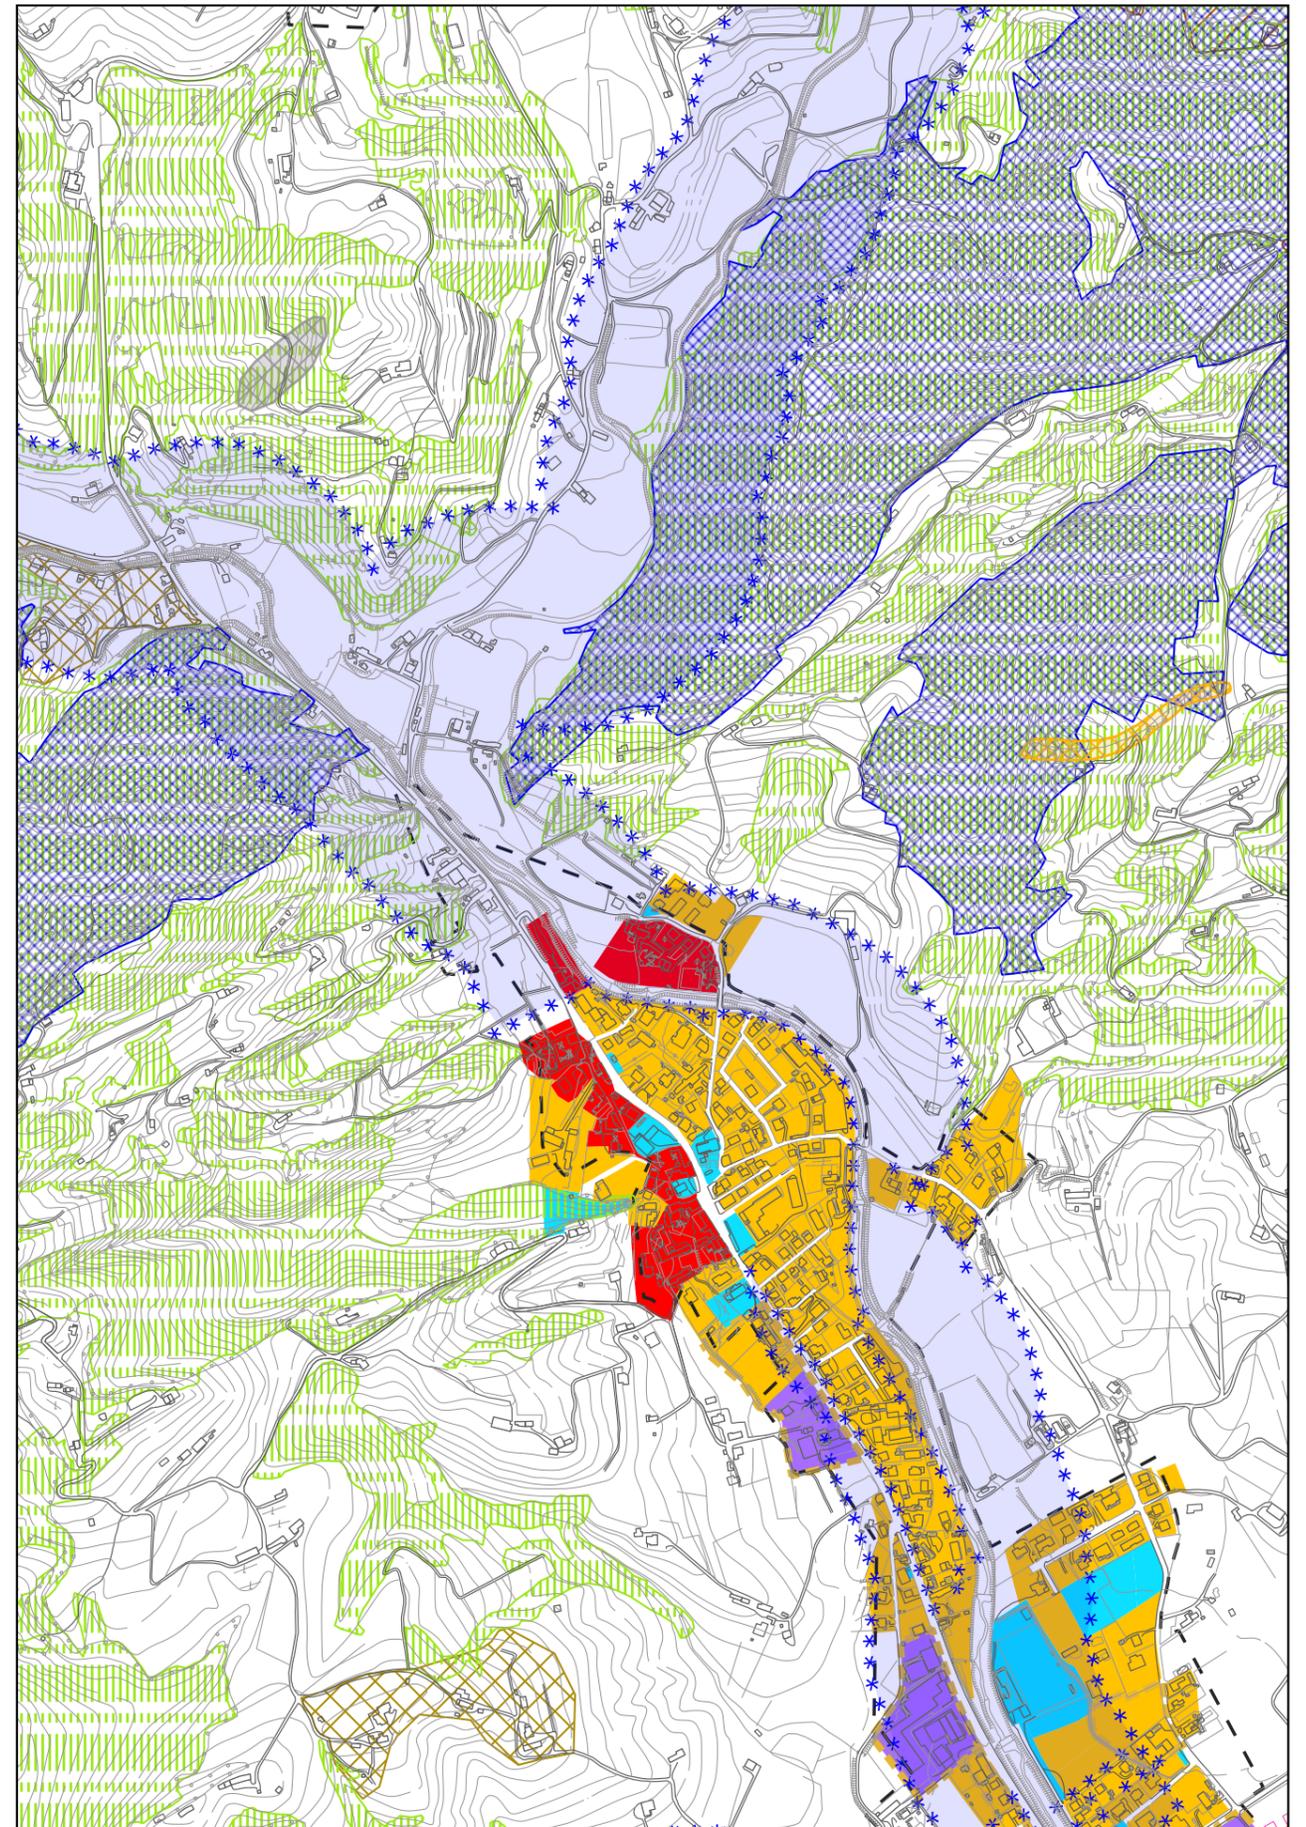

Modifica n. 01a
Variante 2023

PI VARIANTE - estratto Tav. 1
scala 1:10.000

COMUNE DI TARZO

Provincia di Treviso
Regione del Veneto



PRC - Piano Regolatore Comunale

Articolo 12 Legge Regionale 23 aprile 2004, n°11

PI - Piano degli Interventi

Articolo 17 e 18 Legge Regionale 23 aprile 2004, n°11

1 - Vincoli e sintesi della Zonizzazione

scala 1:5.000

PI
PI variante n.01
PI variante n.1/2016 "normativa"
PI variante n.02/2016
PI variante n.03
PI variante n.04
PI variante n.05 "UNESCO"
PI variante n.06

approvazione con DCC n. 16 del 24.04.2014
approvazione con DCC n. 26 del 02.07.2015
approvazione con DCC n. 32 del 21.10.2016
approvazione con DCC n. 36 del 27.07.2017
approvazione con DCC n. 07 del 21.02.2019
approvazione con DCC n. 29 del 27.08.2020
approvazione con DCC n. 40 del 18.11.2021
approvazione con DCC n. 04 del 16.02.2023

PROGETTAZIONE

Matteo Gobbo

con
Alessia Rosin


COMUNE DI TARZO

SINDACO
Gianangelo Bof

ASSESSORE ALL'URBANISTICA
Michela Cesca

SETTORE URBANISTICA
Marcello De Cumis
Paola Balliana

SEGRETARIO
Rolando Fontan

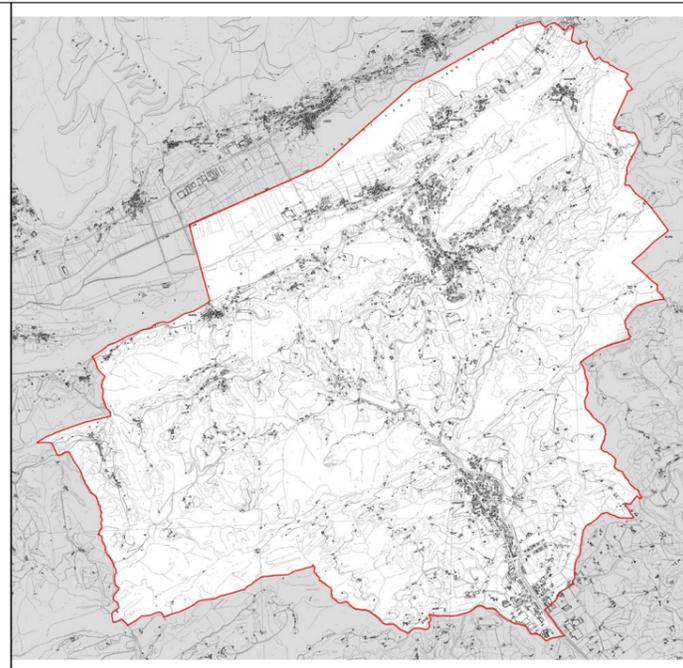

luglio 2023

 Ambito oggetto di modifica
Variante n.07

PI VIGENTE - estratto Tav. 1
scala 1:10.000

COMUNE DI TARZO

Provincia di Treviso
Regione del Veneto



PRC - Piano Regolatore Comunale

Articolo 12 Legge Regionale 23 aprile 2004, n°11

PI - Piano degli Interventi

Articolo 17 e 18 Legge Regionale 23 aprile 2004, n°11

1 - Vincoli e sintesi della Zonizzazione

scala 1:10.000

PI
PI variante n.01
PI variante n.1/2016 "normativa"
PI variante n.02/2016
PI variante n.03
PI variante n.04
PI variante n.05 "UNESCO"
PI variante n.06

approvazione con DCC n. 16 del 24.04.2014
approvazione con DCC n. 26 del 02.07.2015
approvazione con DCC n. 32 del 21.10.2016
approvazione con DCC n. 36 del 27.07.2017
approvazione con DCC n. 07 del 21.02.2019
approvazione con DCC n. 29 del 27.08.2020
approvazione con DCC n. 40 del 18.11.2021
approvazione con DCC n. 04 del 16.02.2023

PROGETTAZIONE

Matteo Gobbo

con
Alessia Rosin


COMUNE DI TARZO

SINDACO
Gianangelo Bof

ASSESSORE ALL'URBANISTICA
Michela Cesca

SETTORE URBANISTICA
Marcello De Cumis
Paola Balliana


SEGRETARIO
Rolando Fontan

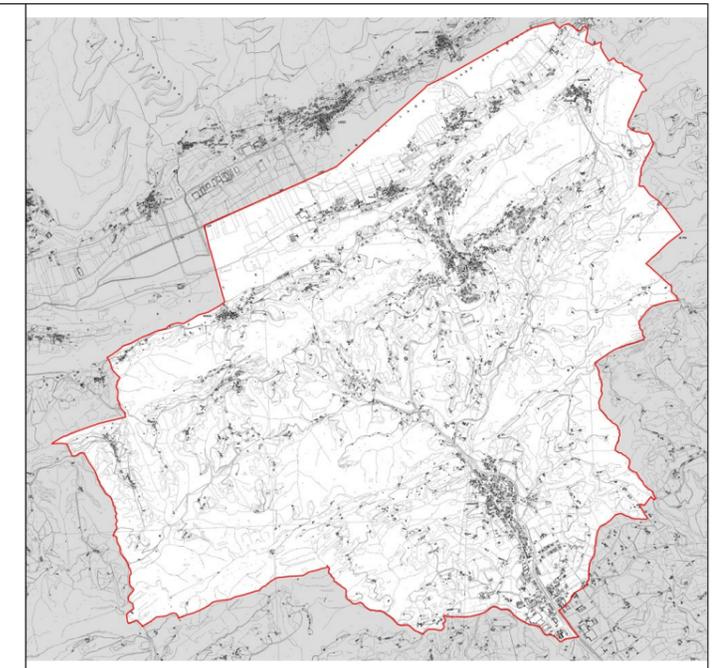

luglio 2023


Modifica n. 01b
Variante n.07

PI VARIANTE - estratto Tav. 1
scala 1:10.000

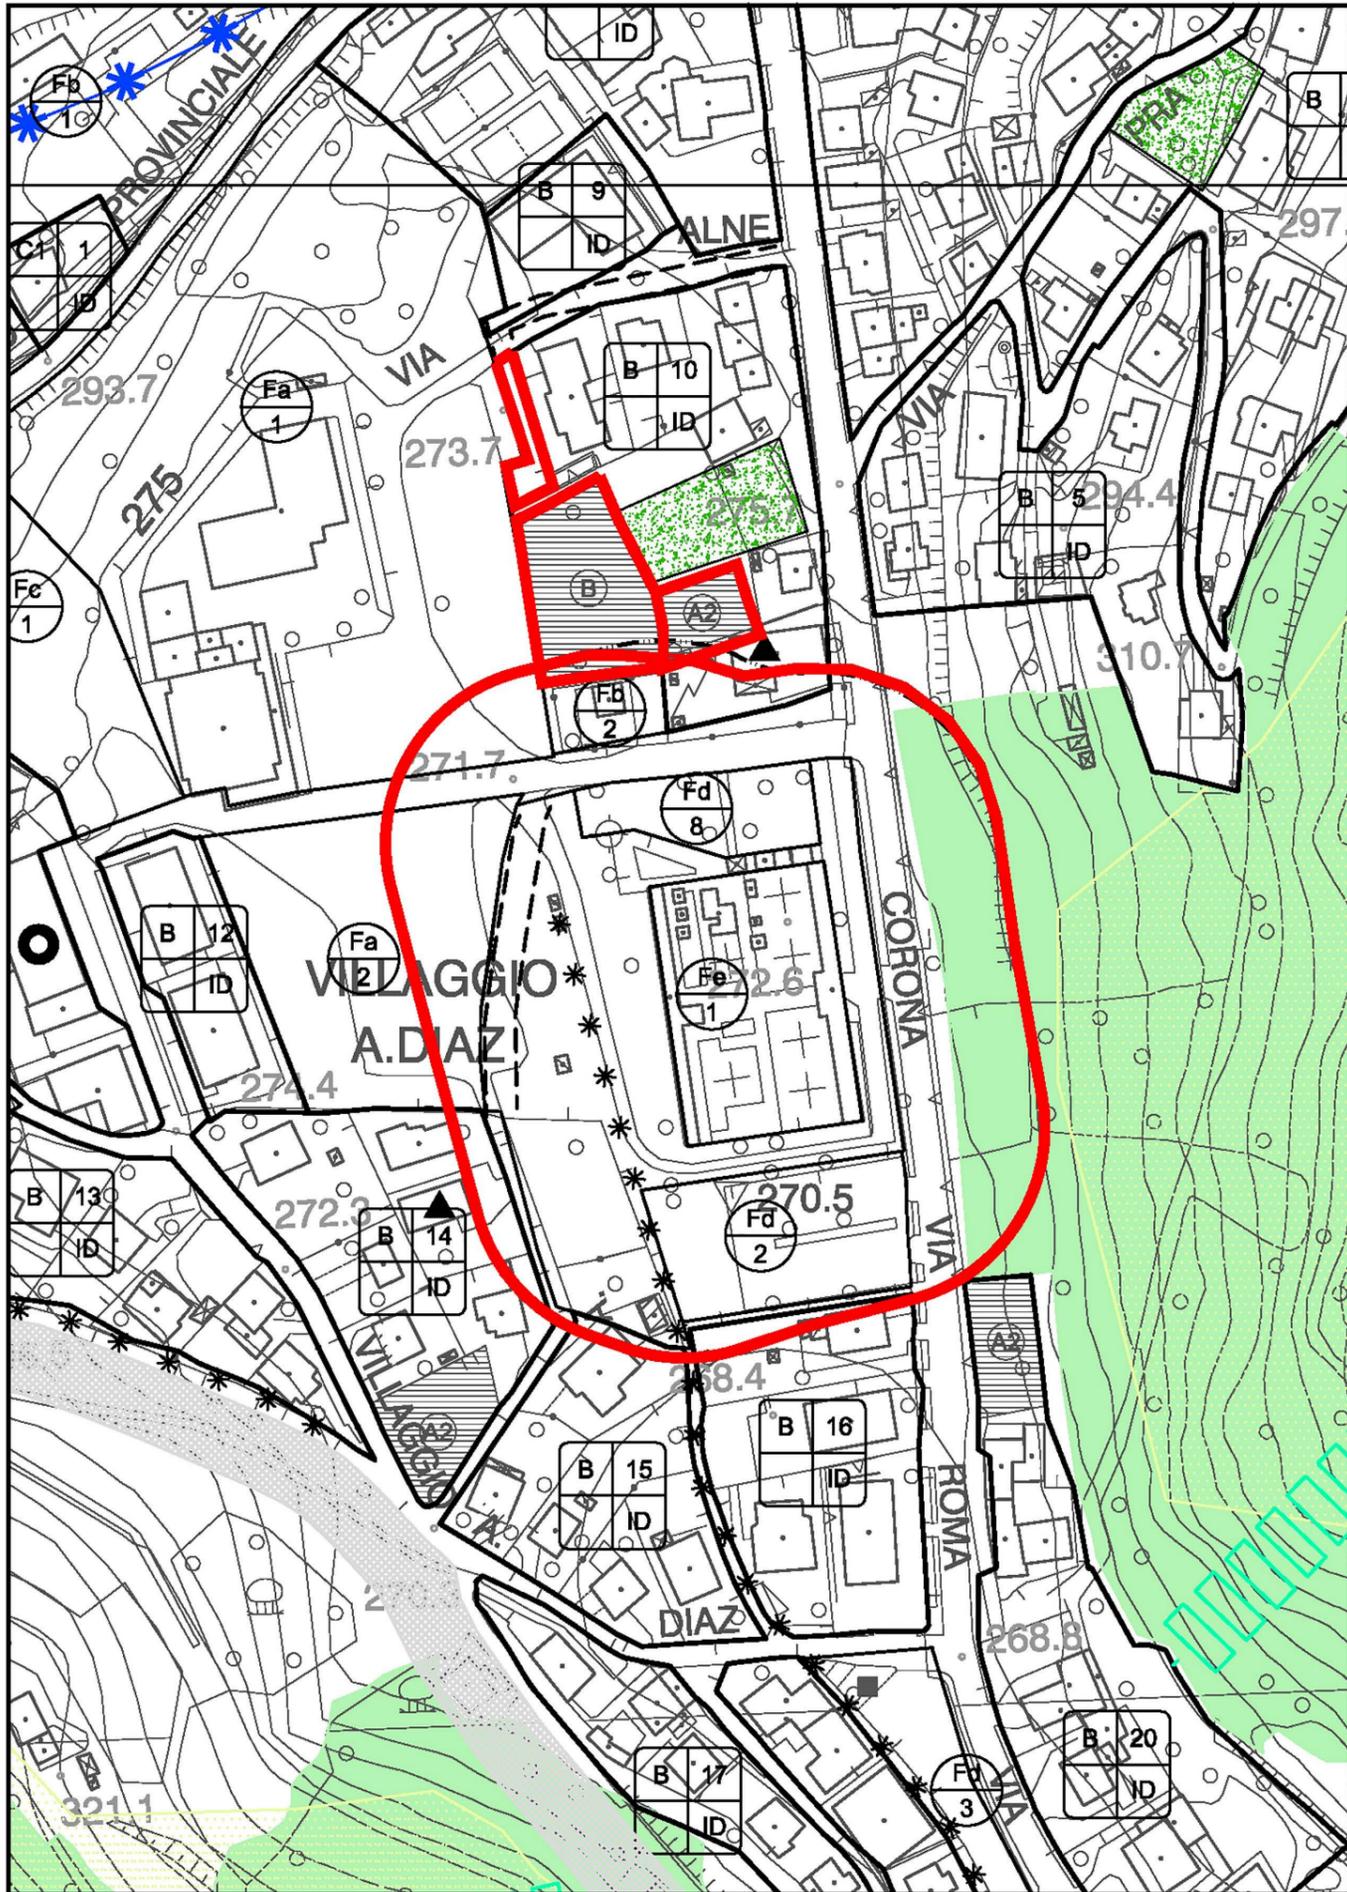

Modifica n. 01c
Variante n. 07

PI VIGENTE - estratto Tav. 3.2
scala 1:2000

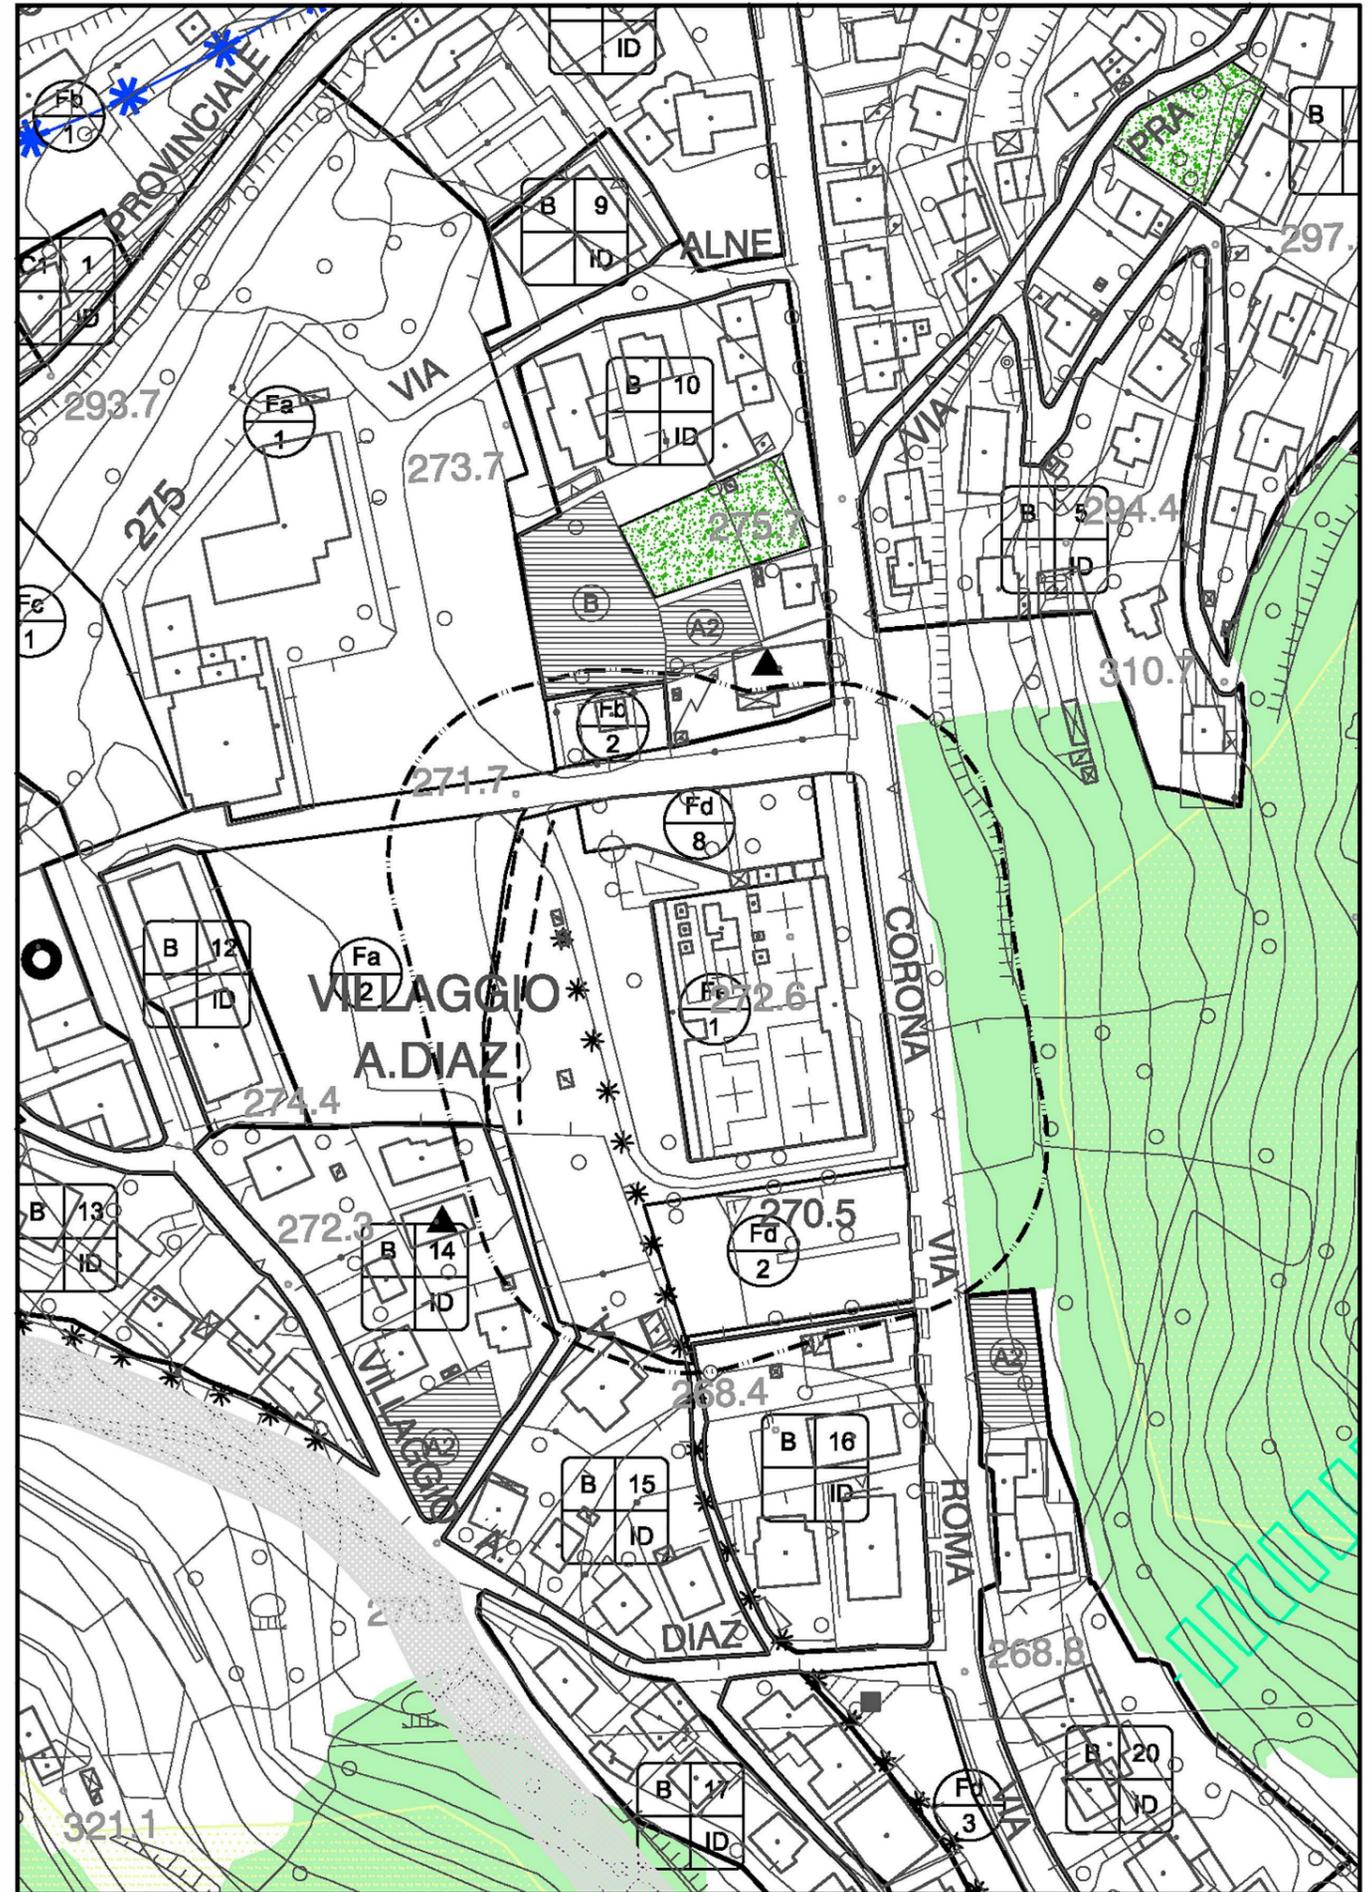

Modifica n. 01c
Variante n. 07

PI VARIANTE - estratto Tav. 3.2
scala 1:2000