

LEGENDA - LUOGHI DI PRIMARIO INTERESSE IN AMBITO EDILIZIO E URBANO

- E1* 01_AE_01.01 Scuola Primaria e Secondaria - Via Trevisani nel mondo 13 - TARZO
- E2* 02_AE_01.02 Scuola Primaria Enrico Toti - Via Piave 34 - CORBANESE
- E3* 03_AE_02.01 Ex Scuola di Fratta - Casa delle Associazioni - Via Cesare Battisti 12 - FRATTA
- E4* 04_AE_06.02 Ex Scuole Elementari di Nogarolo - Casa Associazioni - Loc. Nogarolo 1 - NOGAROLO
- E5* 05_AE_05.01 Municipio e Polizia Municipale - Via Roma 42 - TARZO
- E6* 06_AE_06.01 Ex Punto Sanitario Prealpi Comunale - Via Roma 44 - TARZO
- E7* 07_AE_07.01 Ufficio Postale di Tarzo - Via Roma 59 - TARZO
- E8* 08_AE_07.02 Ufficio Postale di Corbanese - Piazza Papa Luciani 5 - CORBANESE
- E9* 09_AE_09.01 Auditorium Prealpi della Banca di Credito Cooperativo delle Prealpi - Via La Corona 45 - TARZO
- E10* 10_AE_11.01 Centro Culturale_Associativo_Sportivo - Via Olimpia - CORBANESE
- E11* 11_AE_12.01 Biblioteca Comunale - Via Roma 38 - TARZO
- E12* 12_AE_13.01 Municipio - Sala Pubblica - Via Roma 42 - TARZO
- E13* 13_AE_13.02 Ex Scuola di Fratta - Casa delle Associazioni - Sala Rionioni - Via Cesare Battisti 12 - FRATTA
- E14* 14_AE_13.03 Parco Broli - Sala Polivalente - Via Giuseppe Toniolo - TARZO
- E15* 15_AE_14.01 Stabilimento Balneare Lido Prealpino - Loc. Fratta 1 - FRATTA
- E16* 16_AE_20.01 Impianto Sportivo - Via Costamori 23 - TARZO
- E17* 17_AE_20.02 Impianto Sportivo - Via Olimpia 44 - CORBANESE
- E18* 18_AE_21.01 Palestra Comunale - Via Sanavalle 5 - TARZO
- E19* 19_AE_27.01 Farmacia di Tarzo - Via Roma 45 - TARZO
- E20* 20_AE_27.02 Farmacia di Corbanese - Piazza Papa Luciani 1 - CORBANESE
- E21* 21_AE_28.01 Poliambulatori Medici Privati Tarzo - Via Roma 47 - TARZO
- E22* 22_AE_28.02 Ambulatori Medici Privati Corbanese - ex Piazza Papa Luciani 5 Via Piave 25 - CORBANESE
- E23* 23_AE_29.01 Casa di Riposo Villa Bianca - Via Bellavista 8 - TARZO
- E24* 24_AE_29.02 Casa di Riposo Istituto Padre Pio - Via Bellavista 16 - TARZO
- E25* 25_AE_30.01 Associazione Nazionale Alpini Corbanese - Via Olimpia 34 - CORBANESE
- E26* 26_AE_31.01 Banca Prealpi - Via Roma 57 - TARZO
- E27* 27_AE_31.01 Banca Prealpi San Biagio - Piazza Papa Luciani 3 - CORBANESE
- E28* 28_AE_32.01 Chiesa Parrocchiale della Purificazione della Beata Vergine Maria - Via Roma 19 - TARZO
- E29* 29_AE_32.02 Chiesetta Alpina di San Pietro - Via Rive - TARZO
- E30* 30_AE_32.03 Chiesa Parrocchiale dei Santi Gervasio e Protasio - Via Martiri della Libertà 2 - CORBANESE
- E31* 31_AE_32.04 Santuario Madonna di Loreto - Via Madonna di Loreto - CORBANESE
- E32* 32_AE_32.05 Chiesa Parrocchiale di San Bartolomeo Apostolo - Via Chiesa - ARFANTA
- E33* 33_AE_32.06 Chiesa di San Giuseppe - Loc. Nogarolo - NOGAROLO
- E34* 34_AE_32.07 Chiesa di San Rocco - Loc. Resera 68 - RESERA
- E35* 35_AE_32.08 Chiesa di San Martino di Tours - Loc. Molino di Fratta - FRATTA
- U1* 01_AU_01.01 Fermate Autobus TARZO - Banca Prealpi Via Corona - TARZO
- U2* 02_AU_01.02 Fermate Autobus TARZO - Cimitero Via La Corona - TARZO
- U3* 03_AU_01.03 Fermate Autobus TARZO - Municipio Via Roma - TARZO
- U4* 04_AU_01.04 Fermate Autobus TARZO - Via XXV Aprile - TARZO
- U5* 05_AU_01.05 Fermate Autobus TARZO - Via Brunella - TARZO
- U6* 06_AU_01.06 Fermate Autobus TARZO - Via Brunella - Loc. Rive di San Pietro
- U7* 07_AU_01.07 Fermate Autobus TARZO - Via Brunella - Loc. Vallandruì
- U8* 08_AU_01.08 Fermate Autobus CORBANESE - Via Piave - CORBANESE
- U9* 09_AU_01.09 Fermate Autobus CORBANESE - Borgo Sant'Antonio - CORBANESE
- U10* 10_AU_01.10 Fermate Autobus CORBANESE - Ponte Maset - CORBANESE
- U11* 11_AU_01.11 Fermate Autobus COLMAGGIORE - Al Moren - Loc. Colmaggiore di Sopra
- U12* 12_AU_01.12 Fermate Autobus COLMAGGIORE - Latteria - Loc. Colmaggiore di Sopra
- U13* 13_AU_01.13 Fermate Autobus COLMAGGIORE - Loc. Colmaggiore di Sotto
- U14* 14_AU_01.14 Fermate Autobus FRATTA - Fratta - Loc. Fratta
- U15* 15_AU_01.15 Fermate Autobus FRATTA - Fratta Consorzio - Loc. Fratta
- U16* 16_AU_03.01 Parco Broli Area Verde Attrezzata - Via Giuseppe Toniolo - TARZO
- U17* 17_AU_03.02 Parco Giochi - Loc. Prapian di Tarzo - TARZO
- U18* 18_AU_03.03 Area Verde Pubblica Va' dee Femene - Loc. Colmaggiore di Sopra 40 - COLMAGGIORE
- U19* 19_AU_04.01 Piazza IV Novembre - TARZO
- U20* 20_AU_04.02 Piazza Papa Luciani - CORBANESE
- U21* 21_AU_04.03 Piazza XXX Ottobre - CORBANESE
- U22* 22_AU_04.04 Piazza Resera - RESERA
- U23* 23_AU_04.05 Percorsi pedonali - Attraversamenti pedonali TARZO - VIA BELLAVISTA
- U24* 24_AU_04.06 Percorsi pedonali - Attraversamenti pedonali TARZO - VIA LA CORONA
- U25* 25_AU_04.07 Percorsi pedonali - Attraversamenti pedonali TARZO - VIA ROMA
- U26* 26_AU_04.08 Percorsi pedonali - Attraversamenti pedonali TARZO - VIA XXV APRILE
- U27* 27_AU_04.09 Percorsi pedonali - Attraversamenti pedonali TARZO - VIA BRUNELLA
- U28* 28_AU_04.10 Percorsi pedonali - Attraversamenti pedonali TARZO - VIA ALNE'
- U29* 29_AU_04.11 Percorsi pedonali - Attraversamenti pedonali TARZO - VIA TREVISANI NEL MONDO
- U30* 30_AU_04.12 Percorsi pedonali - Attraversamenti pedonali TARZO - VIA GIUSEPPE TONIOLO
- U31* 31_AU_04.13 Percorsi pedonali - Attraversamenti pedonali TARZO - VIA GIUGLIEMO MARCONI
- U32* 32_AU_04.14 Percorsi pedonali - Attraversamenti pedonali TARZO - VIA BRESCIA
- U33* 33_AU_04.15 Percorsi pedonali - Attraversamenti pedonali TARZO - VIA ANTONIO VIVALDI
- U34* 34_AU_04.16 Percorsi pedonali - Attraversamenti pedonali PRAPIAN - VIA PRAPIAN DI TARZO
- U35* 35_AU_04.17 Percorsi pedonali - Attraversamenti pedonali CORBANESE - VIA SAN FRANCESCO
- U36* 36_AU_04.18 Percorsi pedonali - Attraversamenti pedonali CORBANESE - VIA PIAVE
- U37* 37_AU_04.19 Percorsi pedonali - Attraversamenti pedonali CORBANESE - BORGO SANT'ANTONIO
- U38* 38_AU_04.20 Percorsi pedonali - Attraversamenti pedonali CORBANESE - VIA SAN GIUSEPPE
- U39* 39_AU_04.21 Percorsi pedonali - Attraversamenti pedonali CORBANESE - VIA OLIMPIA
- U40* 40_AU_04.22 Percorsi pedonali - Attraversamenti pedonali CORBANESE - VIA MADONNA DI LORETO
- U41* 41_AU_04.23 Percorsi pedonali - Attraversamenti pedonali ARFANTA - LOCALITA' CHIESA DI ARFANTA
- U42* 42_AU_04.24 Percorsi pedonali - Attraversamenti pedonali RESERA - LOCALITA' RESERA
- U43* 43_AU_04.25 Percorsi pedonali - Attraversamenti pedonali FRATTA - LOCALITA' FRATTA
- U44* 44_AU_04.26 Percorsi pedonali - Attraversamenti pedonali COLMAGGIORE - LOCALITA' COLMAGGIORE
- U45* 45_AU_04.27 Percorsi pedonali - Attraversamenti pedonali NOGAROLO - LOCALITA' NOGAROLO
- U46* 46_AU_05.01 Cimitero di TARZO - Via Roma - TARZO
- U47* 47_AU_05.02 Cimitero di CORBANESE - Loc. Madonna di Loreto - CORBANESE
- U48* 48_AU_05.03 Cimitero di ARFANTA - Loc. Chiesa di Arfanta - ARFANTA
- U49* 49_AU_06.01 Parcheggio Impianti Sportivi Corbanese - Via Olimpia - CORBANESE
- U50* 50_AU_06.02 Parcheggio Area Verde Pubblica Va' dee Femene - Loc. Colmaggiore di Sopra - COLMAGGIORE
- U51* 51_AU_07.01 Percorsi Ciclo pedonali TARZO - RUJO FILIPPIN
- U52* 52_AU_07.02 Percorso Naturalistico Spondale del Lago di Lago - Loc. Fratta - FRATTA
- U53* 53_AU_07.03 Percorso dei MURALES - FRATTA COLMAGGIORE
- U54* 54_AU_07.04 Sentiero Naturalistico delle Prealpi Trevigiane - Loc. Colmaggiore di Sopra - COLMAGGIORE

REDAZIONE del P.E.B.A.


PIANO DI ELIMINAZIONE DELLE BARRIERE ARCHITETTONICHE

COMMITTENTE: COMUNE DI TARZO (TV)
 Responsabile Area Tecnica: Arch. Marcello De Cumis
 Responsabile del Procedimento: Dott.ssa Luciana Minguzzi

PROGETTISTA: Arch. Massimo Piani

ELABORATO: PROGETTO PLANIMETRIA GENERALE
 Descrizione: Ambito Edilizio / Ambito Urbano
 data: scala: nome file:
 Numero: **2.PRO.01** 24.01.2022 1:10.000 2.PRO.01


REV.	DATA	DESCRIZIONE:
00	02.09.2021	Definizione degli interventi
01	07.09.2021	Prima emissione
02	12.10.2021	Revisione con identificazione degli obiettivi
03	15.12.2021	Seconda emissione

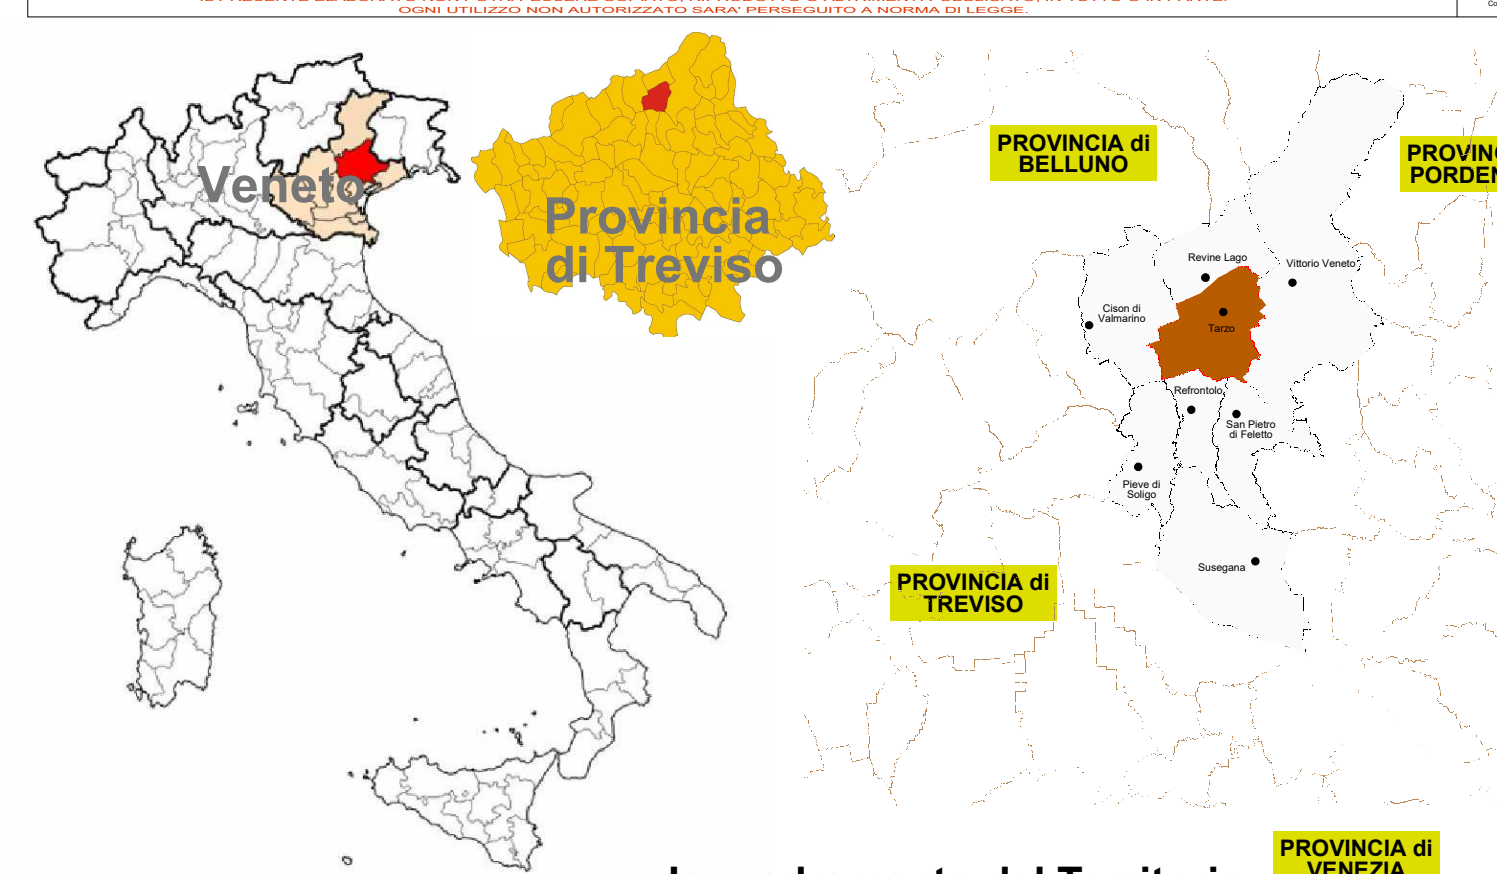


Inquadramento del Territorio Comunale di Tarzo e dei comuni limitrofi

LEGENDA - COLLINE PROSECCO UNESCO

- TERRITORIO COMUNALE UNESCO CORE
- TERRITORIO COMUNALE UNESCO BUFFER
- TERRITORIO COMUNALE ESCLUSO DALL'UNESCO

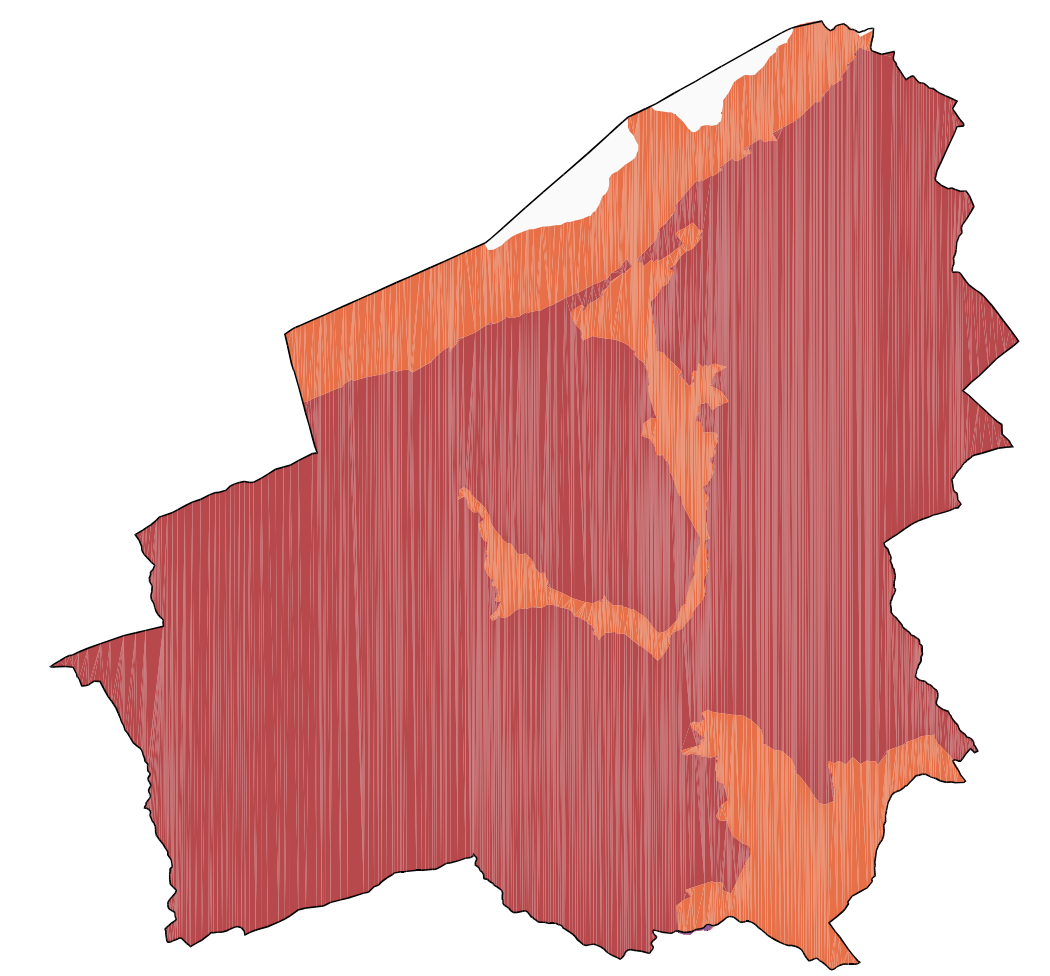


LEGENDA - PROGETTO

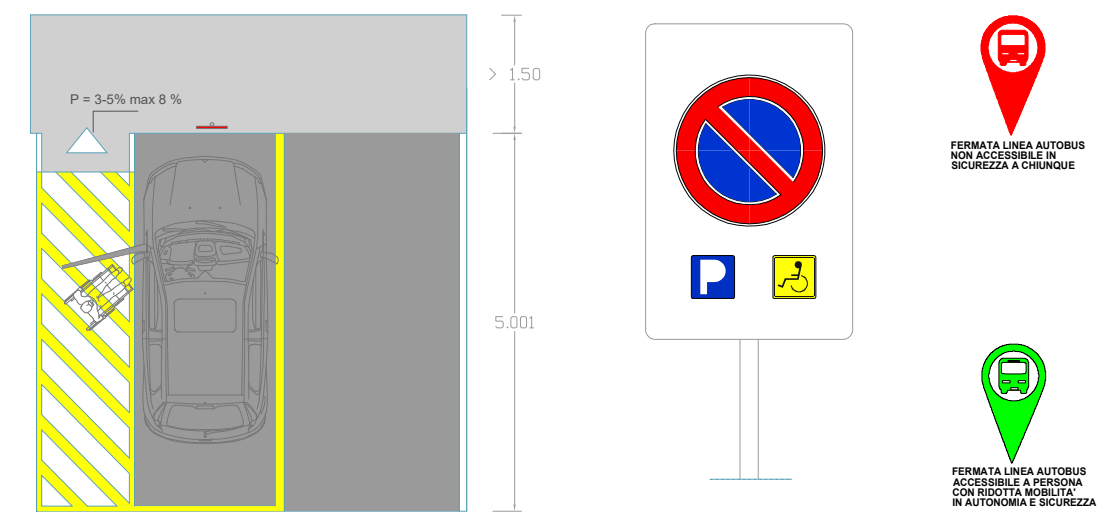

STALLO PARCHEGGIO E SEGNALETICA CONFORME

SCALA GRAFICA 1:2.500
 0,0 Km 0,5 Km 1,0 Km 1,5 Km

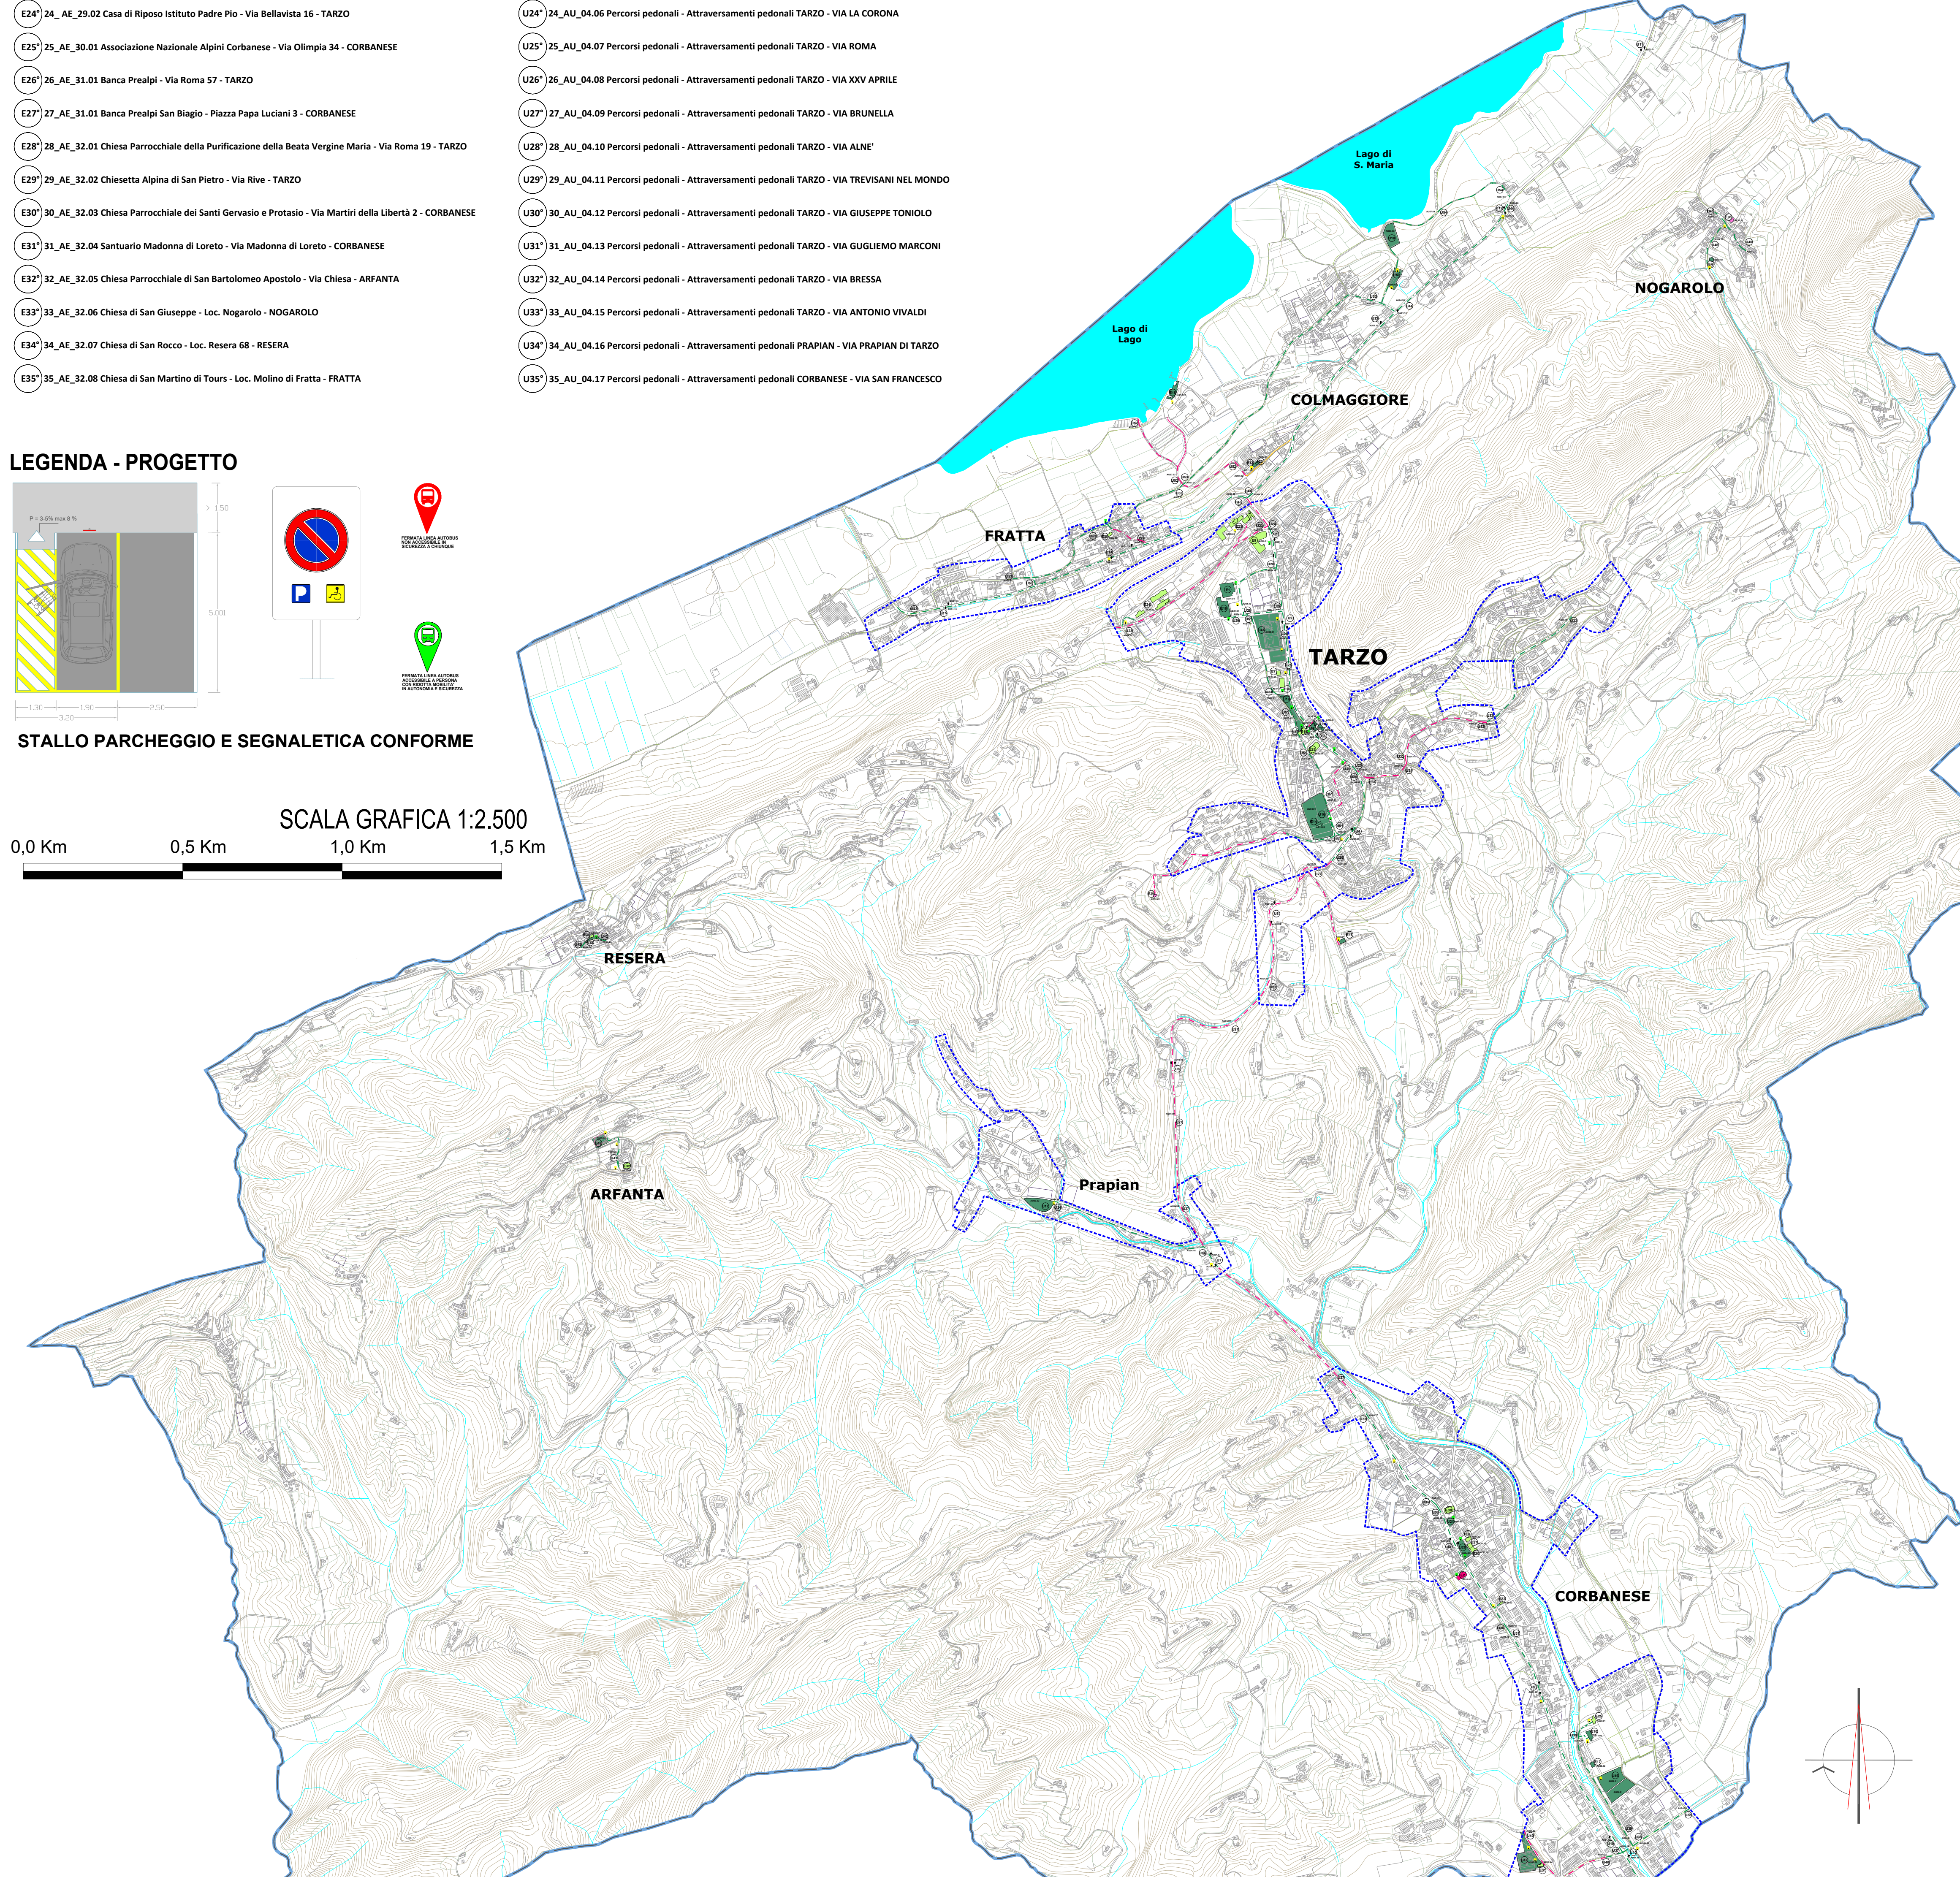

LEGENDA - PROGETTO

- LIMITE CONFINE COMUNALE
- LIMITE CENTRO ABITATO
- N° SPAZIO URBANO ACCESSIBILE CON N° IDENTIFICATIVO
- N° SPAZIO URBANO TOTALMENTE INACCESSIBILE CON N° IDENTIFICATIVO
- N° EDIFICIO O STRUTTURA COMUNALE ACCESSIBILE CON N° IDENTIFICATIVO
- N° EDIFICIO O STRUTTURA COMUNALE TOTALMENTE INACCESSIBILE CON N° IDENTIFICATIVO
- N° EDIFICIO SIGNIFICATIVO ACCESSIBILE CON N° IDENTIFICATIVO (su indicazione da parte della proprietà)
- N° EDIFICIO SIGNIFICATIVO TOTALMENTE INACCESSIBILE CON N° IDENTIFICATIVO (su indicazione da parte della proprietà)
- P_n PRESENZA PARCHEGGIO RISERVATO n = NUMERO POSTI
- P_n PARCHEGGIO RISERVATO DA REALIZZARE n = NUMERO POSTI
- PERCORSI DI COLLEGAMENTO URBANO ACCESSIBILE
- PERCORSI DI COLLEGAMENTO URBANO TOTALMENTE INACCESSIBILE
- PERCORSI DI COLLEGAMENTO EDIFICI ACCESSIBILE
- PERCORSI DI COLLEGAMENTO EDIFICI TOTALMENTE INACCESSIBILE

ANALISI CARTOGRAFICA DEL TERRITORIO DEL COMUNE DI TARZO E LOCALITA'

SCALA 1:10000